

TÍTULO

PROJETO DE PARCELAMENTO DE SOLO

FOLHA

F.U.

PROJETO:

PROPRIETÁRIO:

LOCAL:

BAIRRO:

ESCALA:

CIDADE: IPERÓ

UF: SÃO PAULO

CARACTERÍSTICAS DO IMÓVEL

ÁGUA/ESGOTO:

COLETA DE LIXO: PREFEITURA

ENERGIA ELÉTRICA: CPFL

PAVIMENTAÇÃO: ASFALTO


LOTE:

QUADRA:

INSCRIÇÃO MUNIC:.....

MATRÍCULA Nº:..... Comarca de/SP

SITUAÇÃO SEM ESCALA

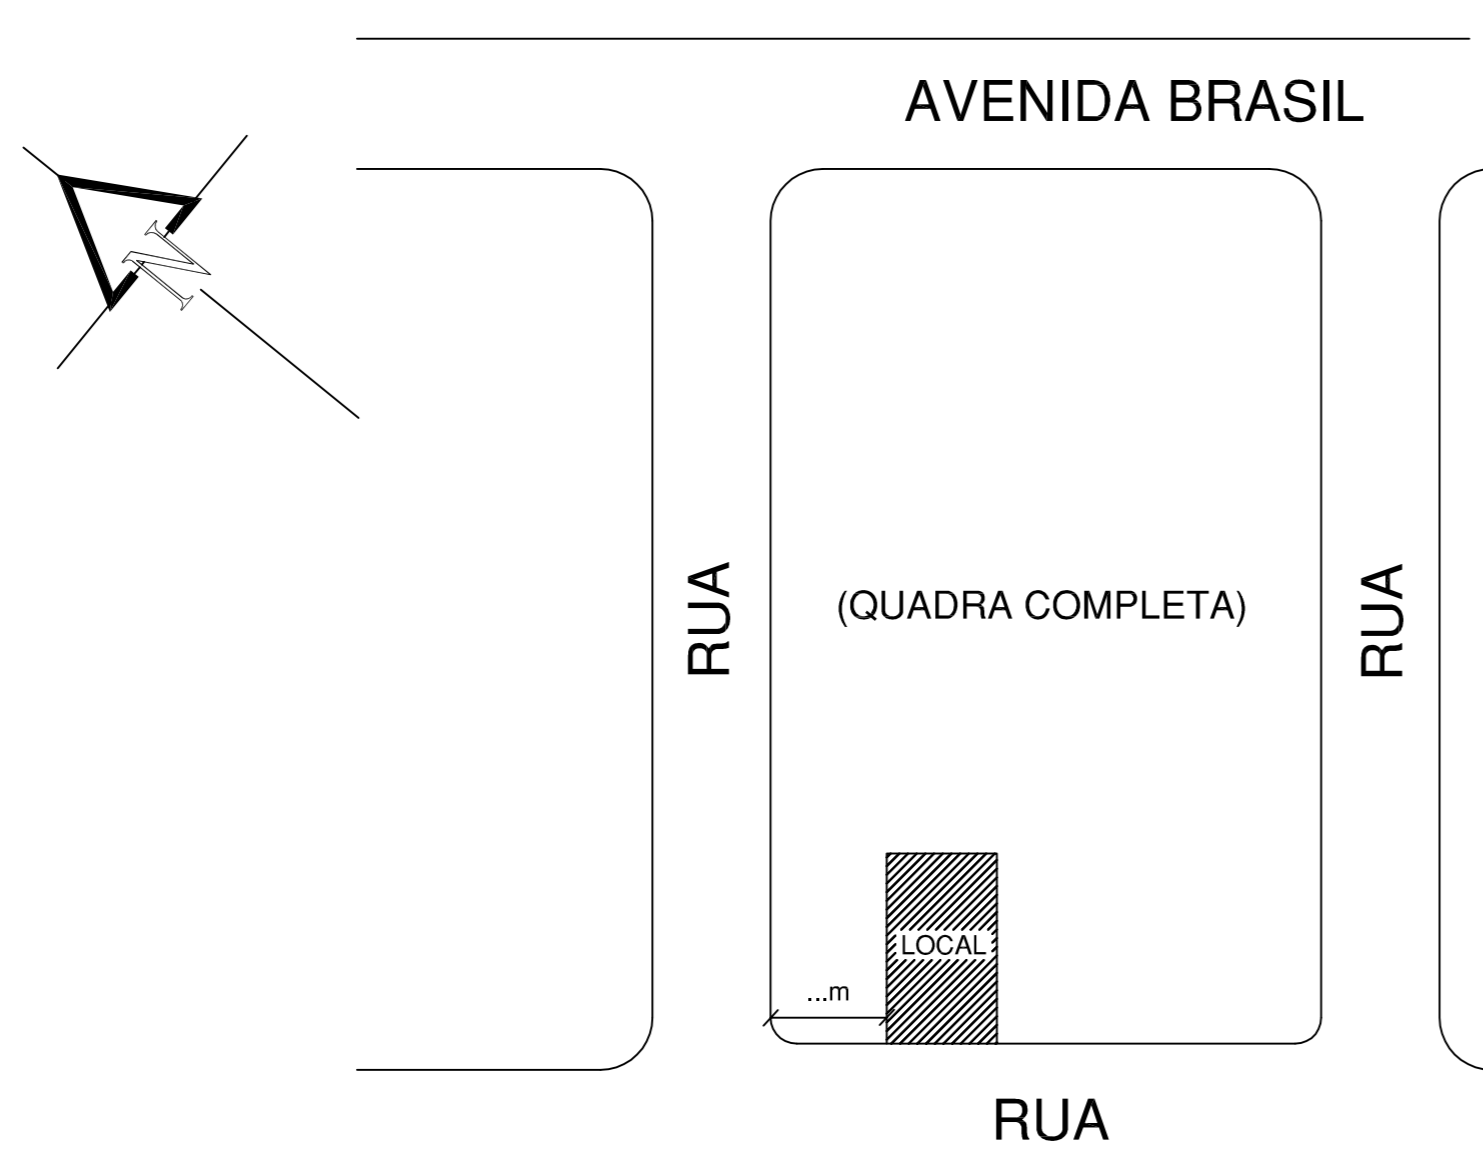

DECLARO QUE A APROVAÇÃO DO PROJETO NÃO IMPLICA NO RECONHECIMENTO POR PARTE DA PREFEITURA DO DIREITO DE PROPRIEDADE DO TERRENO.

PROPRIETÁRIO

.....

RESPONSÁVEL TÉCNICO

.....

CREA/CAU:

ÁREAS (M²)

TERRENO:

ÁREA A:

ÁREA B:

I.N.S.S.

Nº:

DATA:

ART/RRT:

DEPARTAMENTO DE OBRAS